



PLANTA
Escala 1:4500

PERFIL 1
TRAMO: PTAP – GANADERIA “EL AVENTURERO”
VIA: LA LIBERTAD – PLATANILLOS

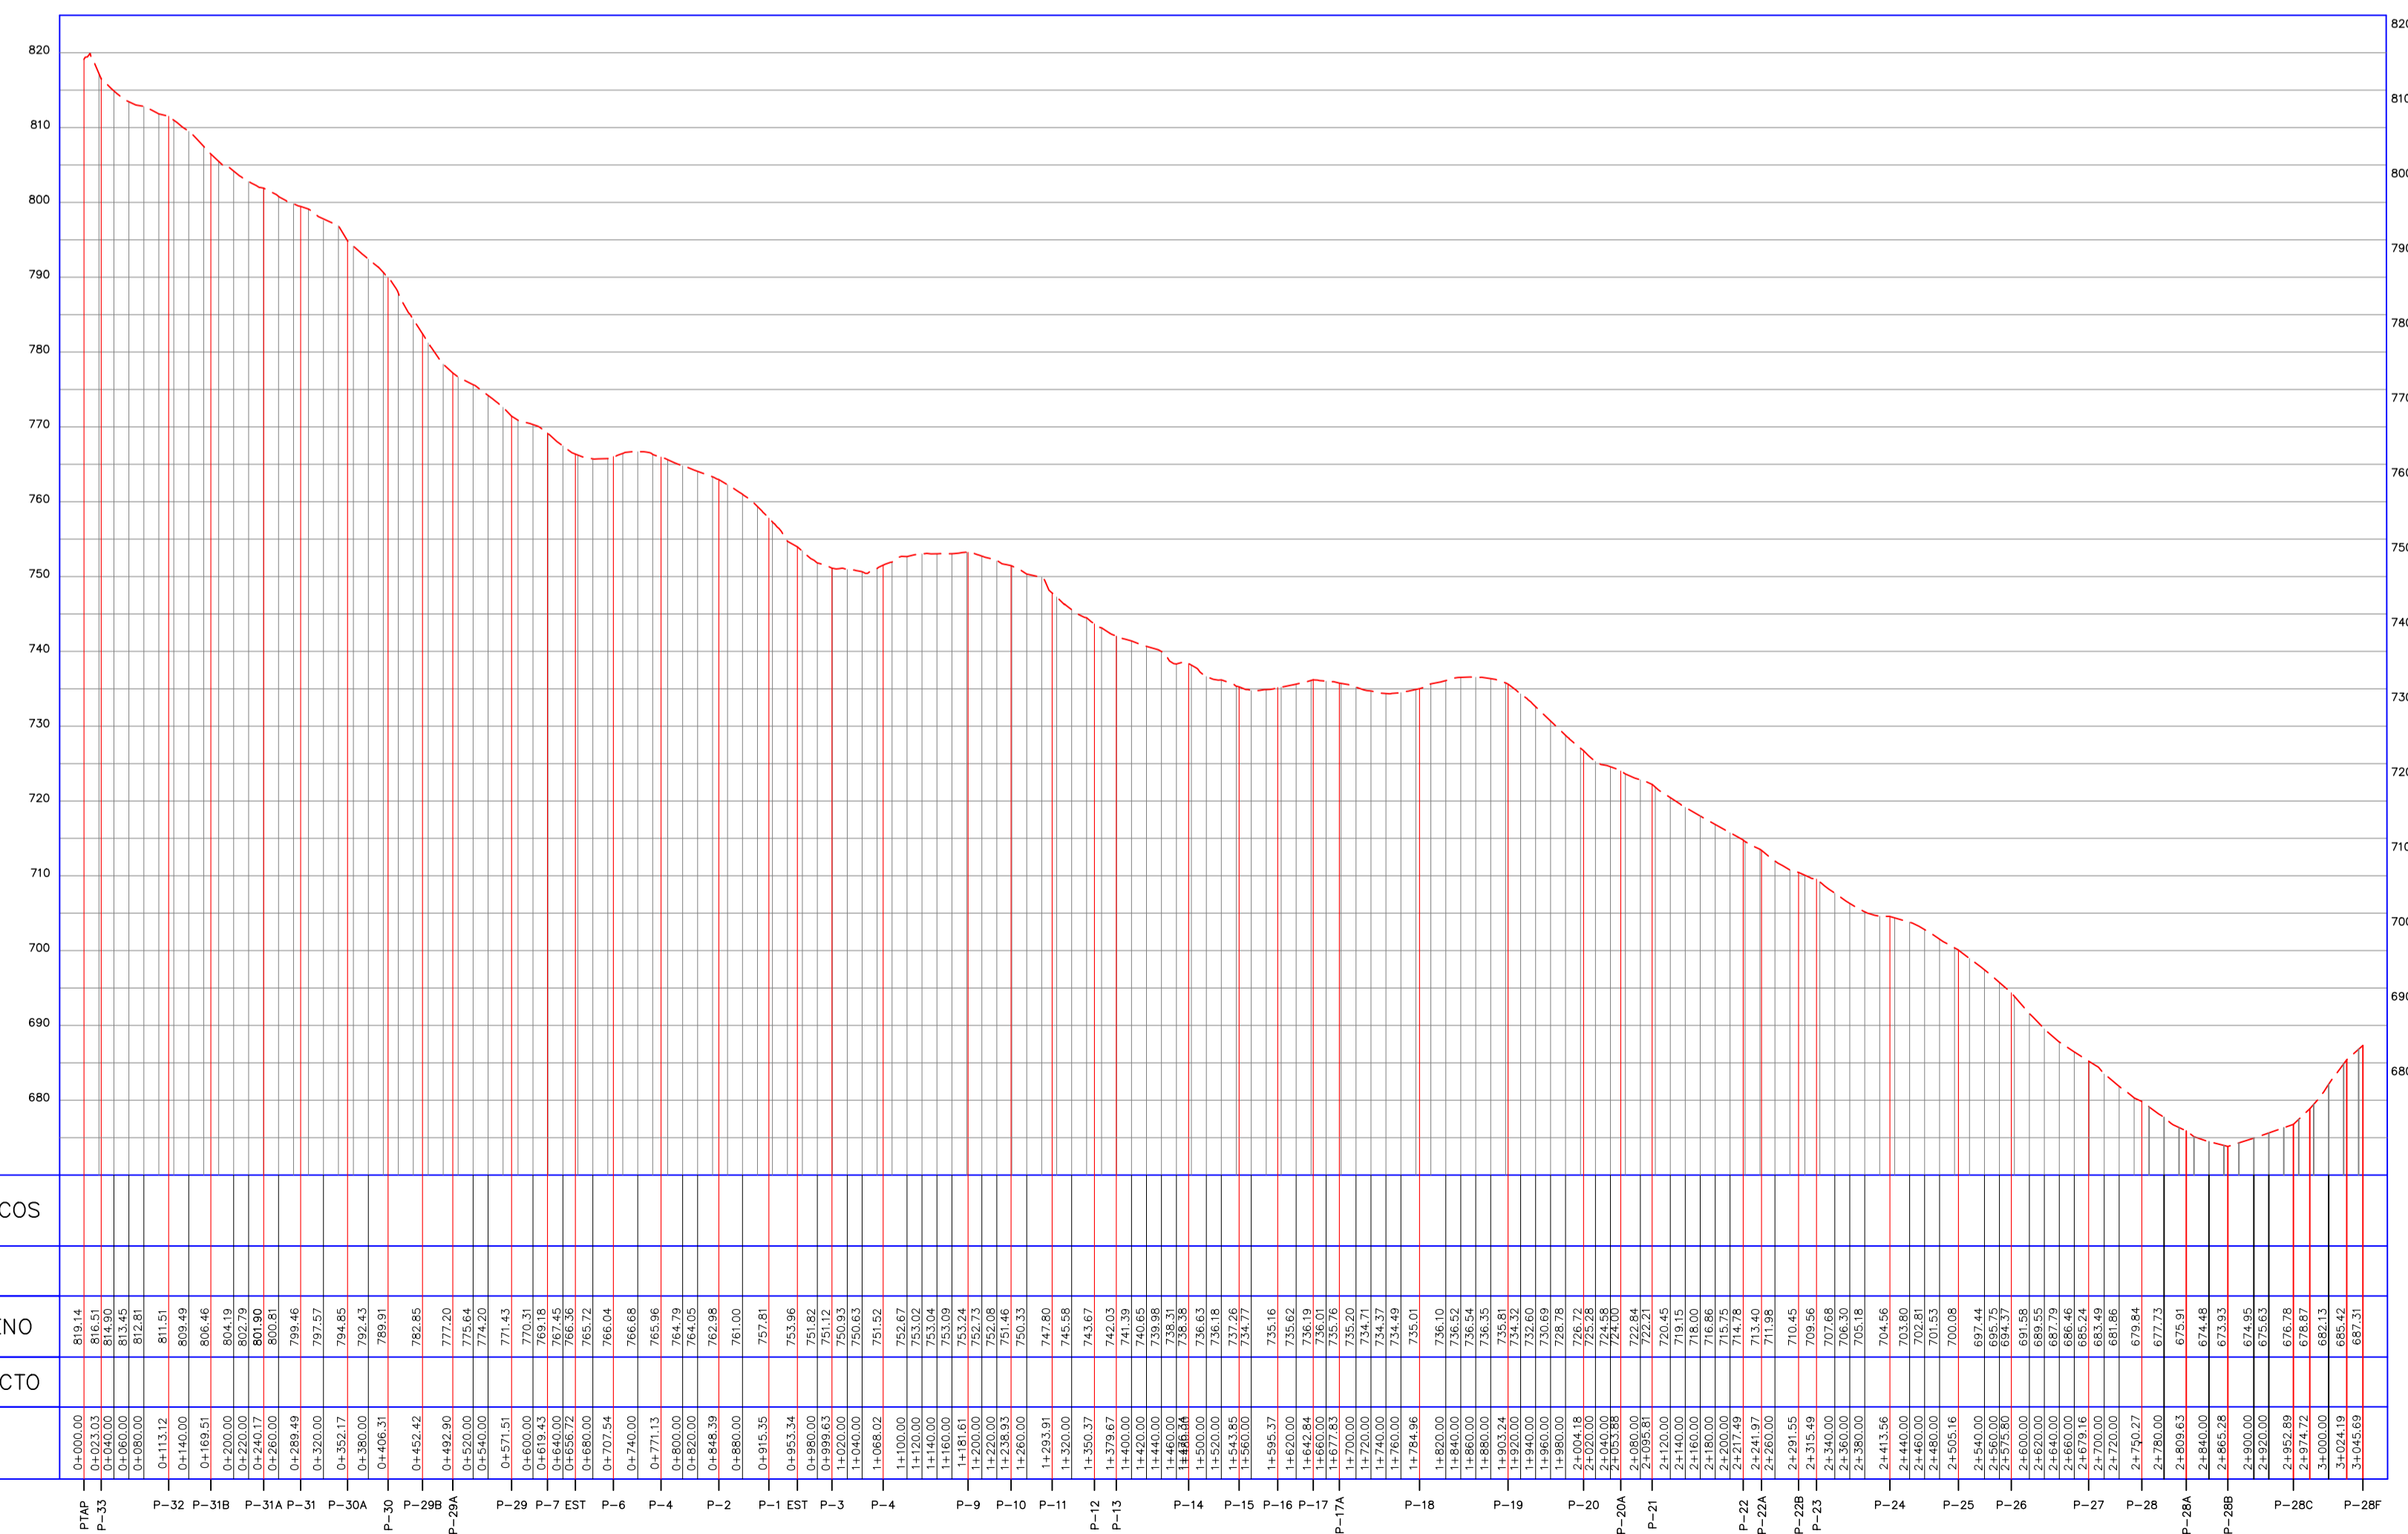

PERFIL 2
TRAMO: VIA PRINCIPAL (P4) – CASA
SR. EDUARDO MANCHAY
VIA: LA LIBERTAD – PUYANGO

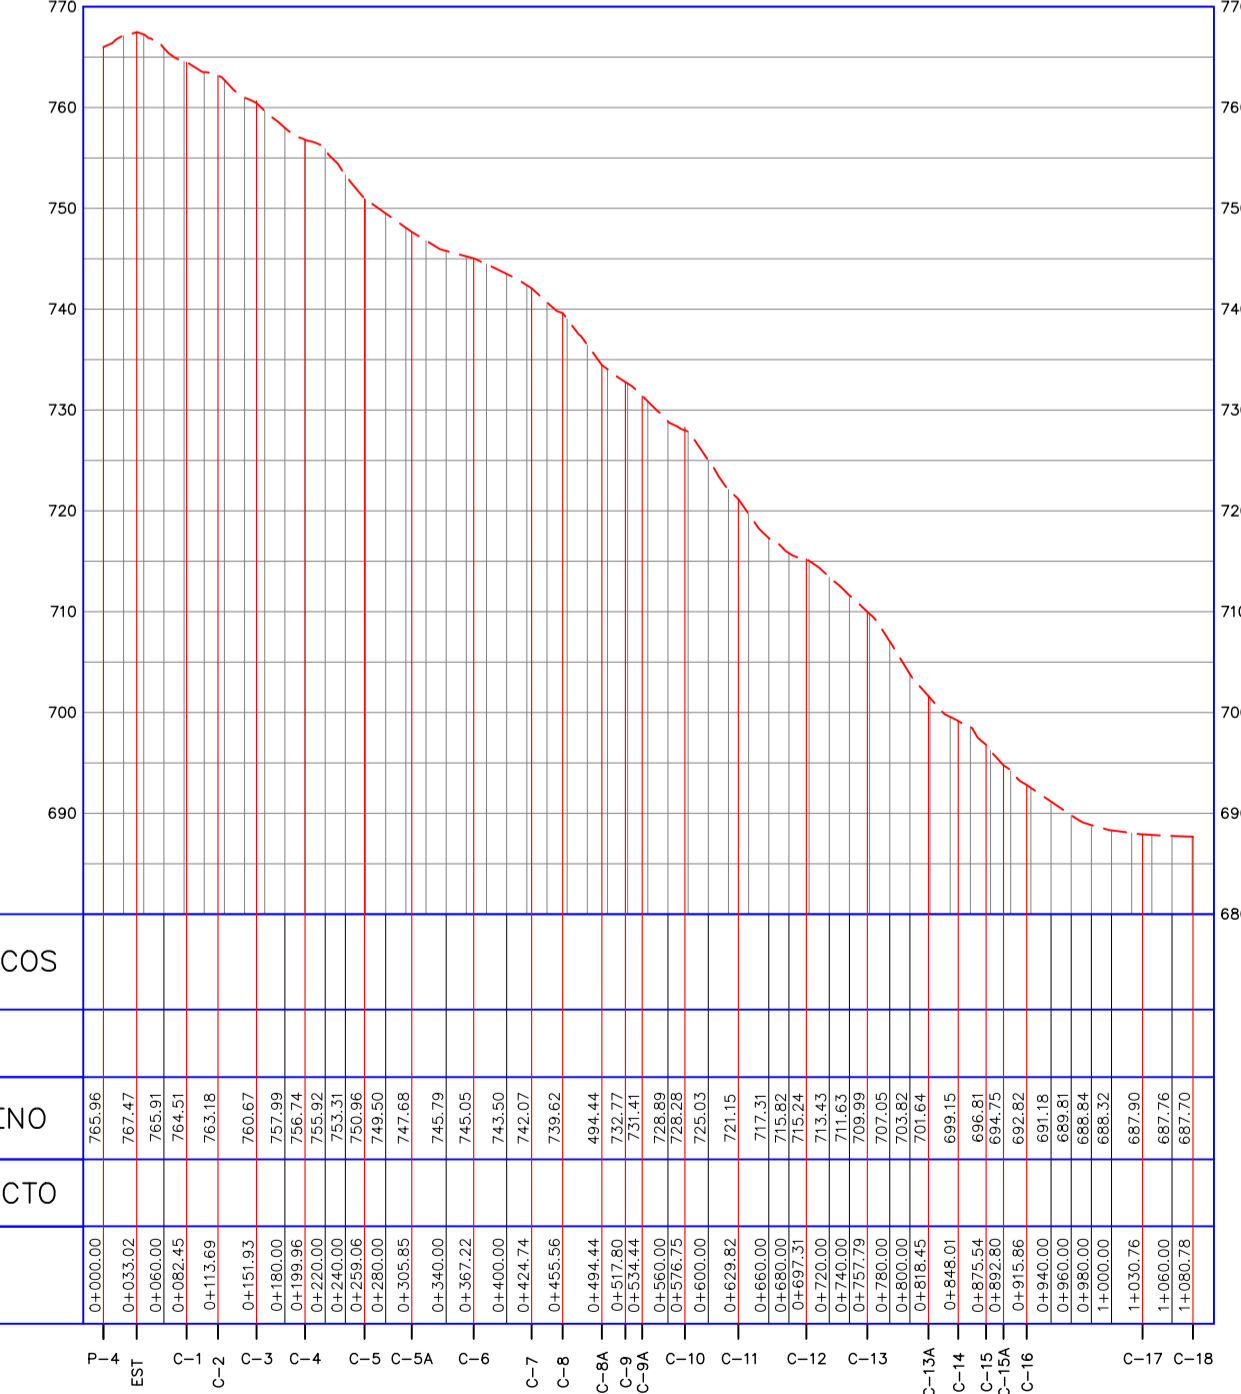

PERFIL
Escala H = 1:7500
V = 1:75000



GOBIERNO AUTÓNOMO
DESCENTRALIZADO MUNICIPAL
DEL CANTÓN LAS LAJAS
ENRIQUE A. GONZÁLEZ ESPINOZA
ALCALDE
2019-2023
ENRIQUE GONZÁLEZ
Alcalde

PROYECTO:
ESTUDIOS DE EVALUACION, DIAGNOSTICO Y DISEÑOS
DEFINITIVOS DEL SISTEMA DE AGUA POTABLE PARA LA
COMUNIDAD DE LA LIBERTAD (CABECERA PARROQUIAL) Y
SITIOS BELLAVISTA Y SAN ANTONIO
CONTIENE:
**TOPOGRAFIA BASICA
RED DE DISTRIBUCION**
PROVINCIA: EL ORO
CANTON: LAS LAJAS
PARROQUIA: LA LIBERTAD

SIMBOLOGIA
PLANIMETRIA

PUNTO P-0, C-2

COTA DE TERRENO (C=722.21)

QUEBRADA, RIO

VIA DE ACCESO

CONDUCCION NUEVA

CONDUCCION EXISTENTE

CERCO ALAMBRE DE PUAS

CURVAS NIVEL MENOR 770

CURVAS NIVEL MAYOR 776

COORDENADAS
N-9575000
E-601000

NORTE

DIRECTOR DE PROYECTO: ING. CRISTIAN ESPINOZA CONSULTOR-CONTRATISTA	DISEÑO: ING. GILBERT ESPINOZA S. ESPECIALISTA HIDRAULICO
FISCALIZADOR: ING. EQUIPUO ROMERO G. FISCALIZADOR EXTERNO GADMILL	APROBADO POR: ING. LEANDRO CAPELO SILVA ADMINISTRADOR CONTRATO
DIBUJO: ING. LUIS TINOCO ESPINOZA	LAMINA: LC-1
FECHA: ENERO/2023	3
ESCALAS: LAS INDICADAS	